



WIDOK BALUSTRADY A-B-C

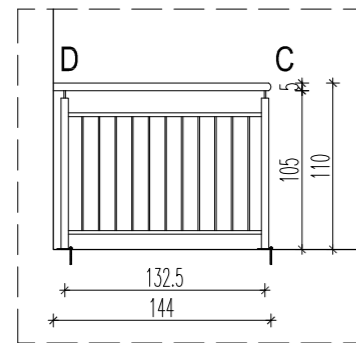

WIDOK BALUSTRADY D-C

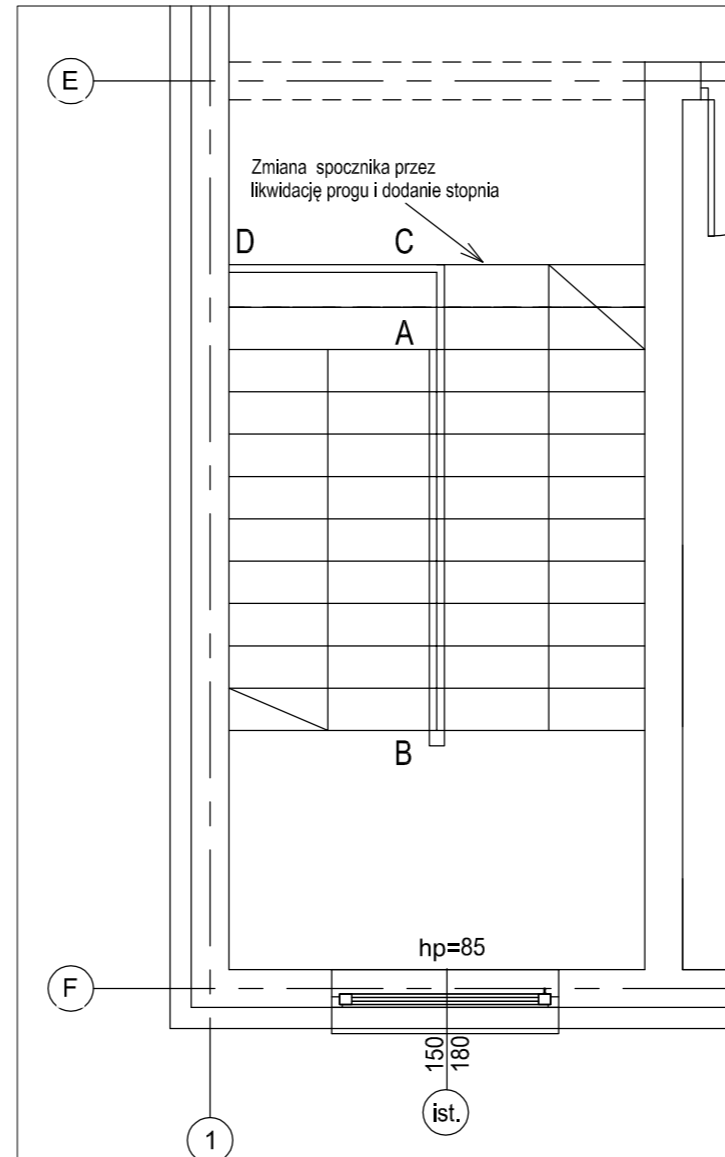

RZUT KLATKI SCHODOWEJ

UWAGI
MOCOWANIA WG. ROZWIĄZAŃ PRODUCENTA

Projekt aranżacji wnętrz pomieszczeń w budynku socjano-dydaktycznym Zespołu Szkół Kształcenia Rolniczego w Janowie				FAZA PW
ul. Białostocka 22, 16-130 Janów, dz. nr ewid. gr. 28/7				
INWESTOR Zespół Szkół Centrum Kształcenia Rolniczego ul. Białostocka 22, 16-130 Janów			Nr D1 SKALA 1:50	
TYTUŁ RYSUNKU DETAL D1-BALUSTRADY KLATKI SCHODOWEJ K1		RYSUNEK		
IMIĘ I NAZWISKO PROJEKTANTA	SPECJALNOŚĆ	NR UPRAWNIEN	PODPIS	DATA
Proj. bud.: mgr inż. arch. EWA GOŁDYN	ARCHITEKTONICZNA	BŁ-PD OKK/173/2010 43/PD OKK/2015		01.05.2017
W SZELKIE PRAWA ZASTRZEŻONE				

ego.

Architektura
i Wnętrza

EWA GOŁDYN
15-215 Białystok
ul. M. Konopnickiej 7/10
tel. 660 881 318
e-mail: ego.architektura@gmail.com