

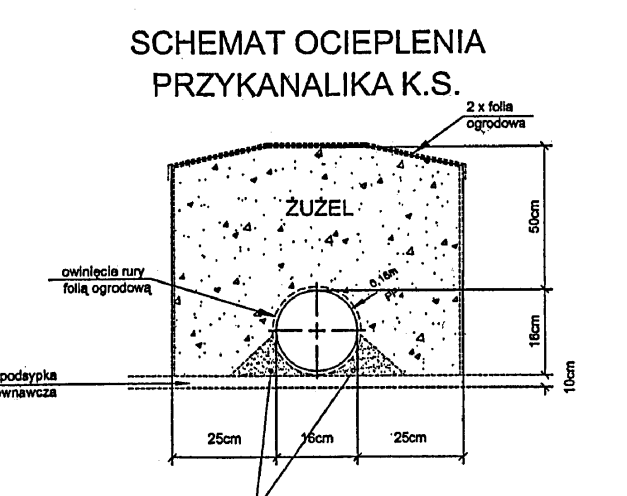
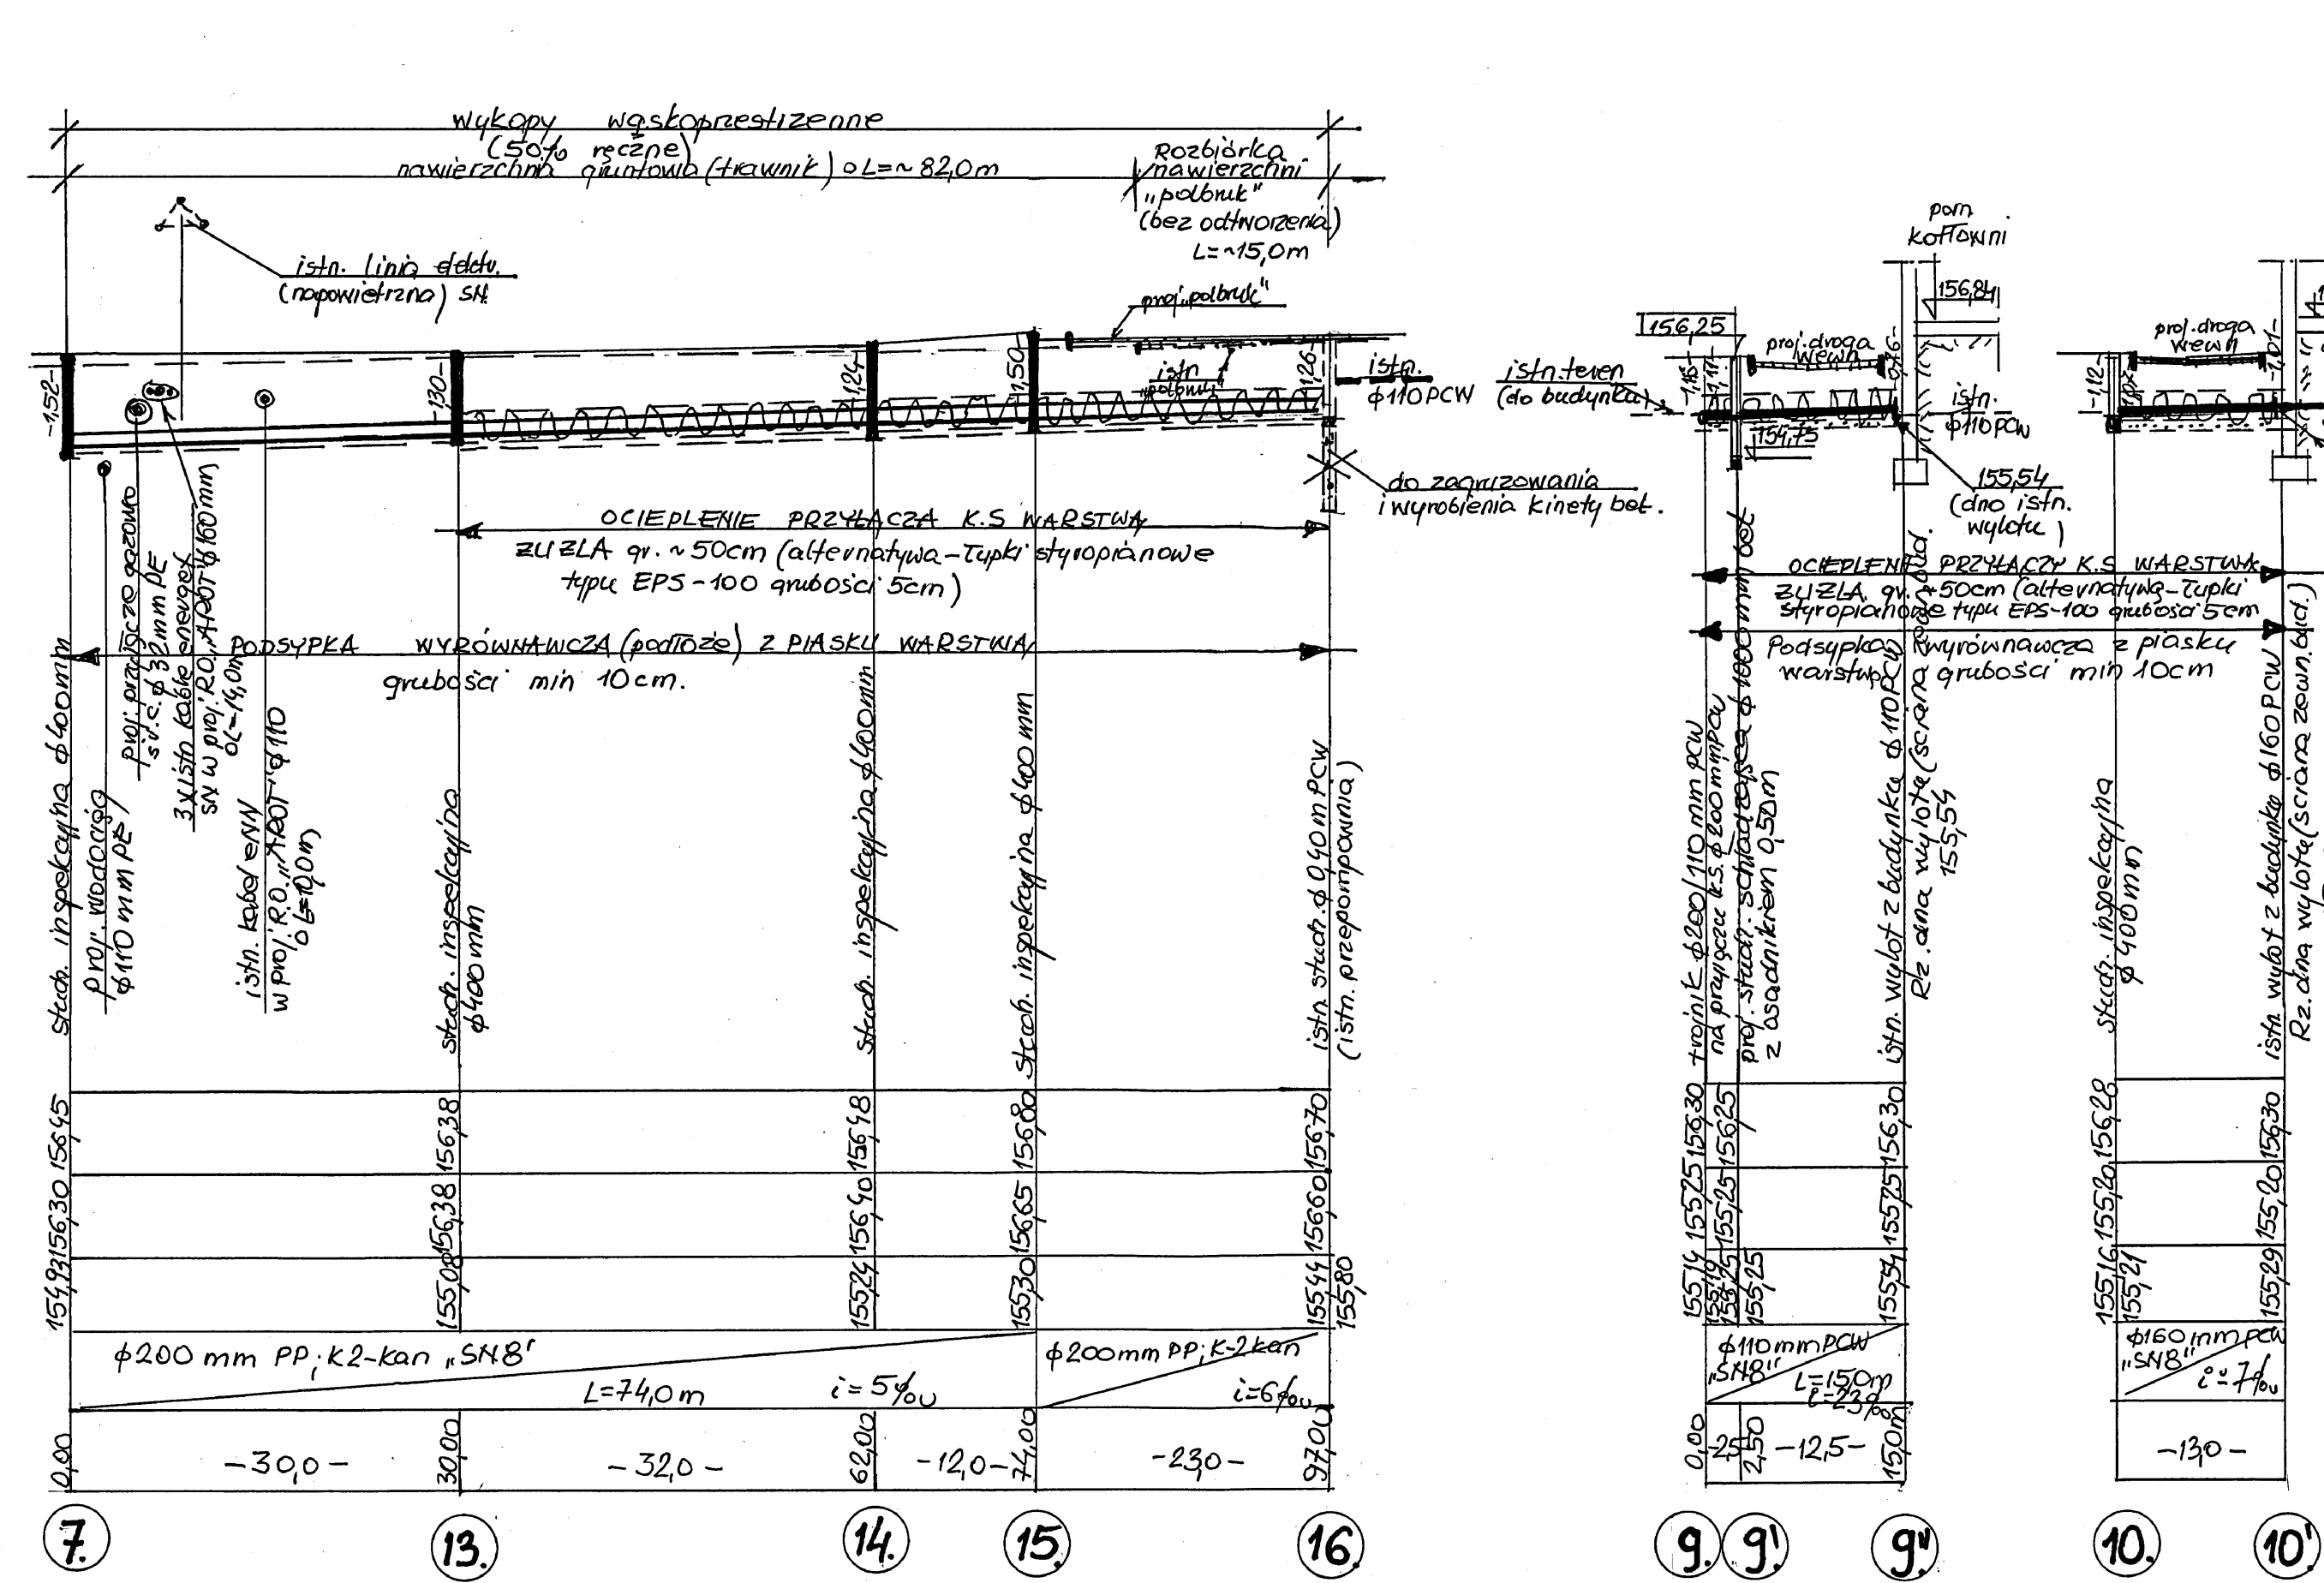


PROFIL PODŁUŻNY PRZYŁĄCZA K.S. 1:100/500

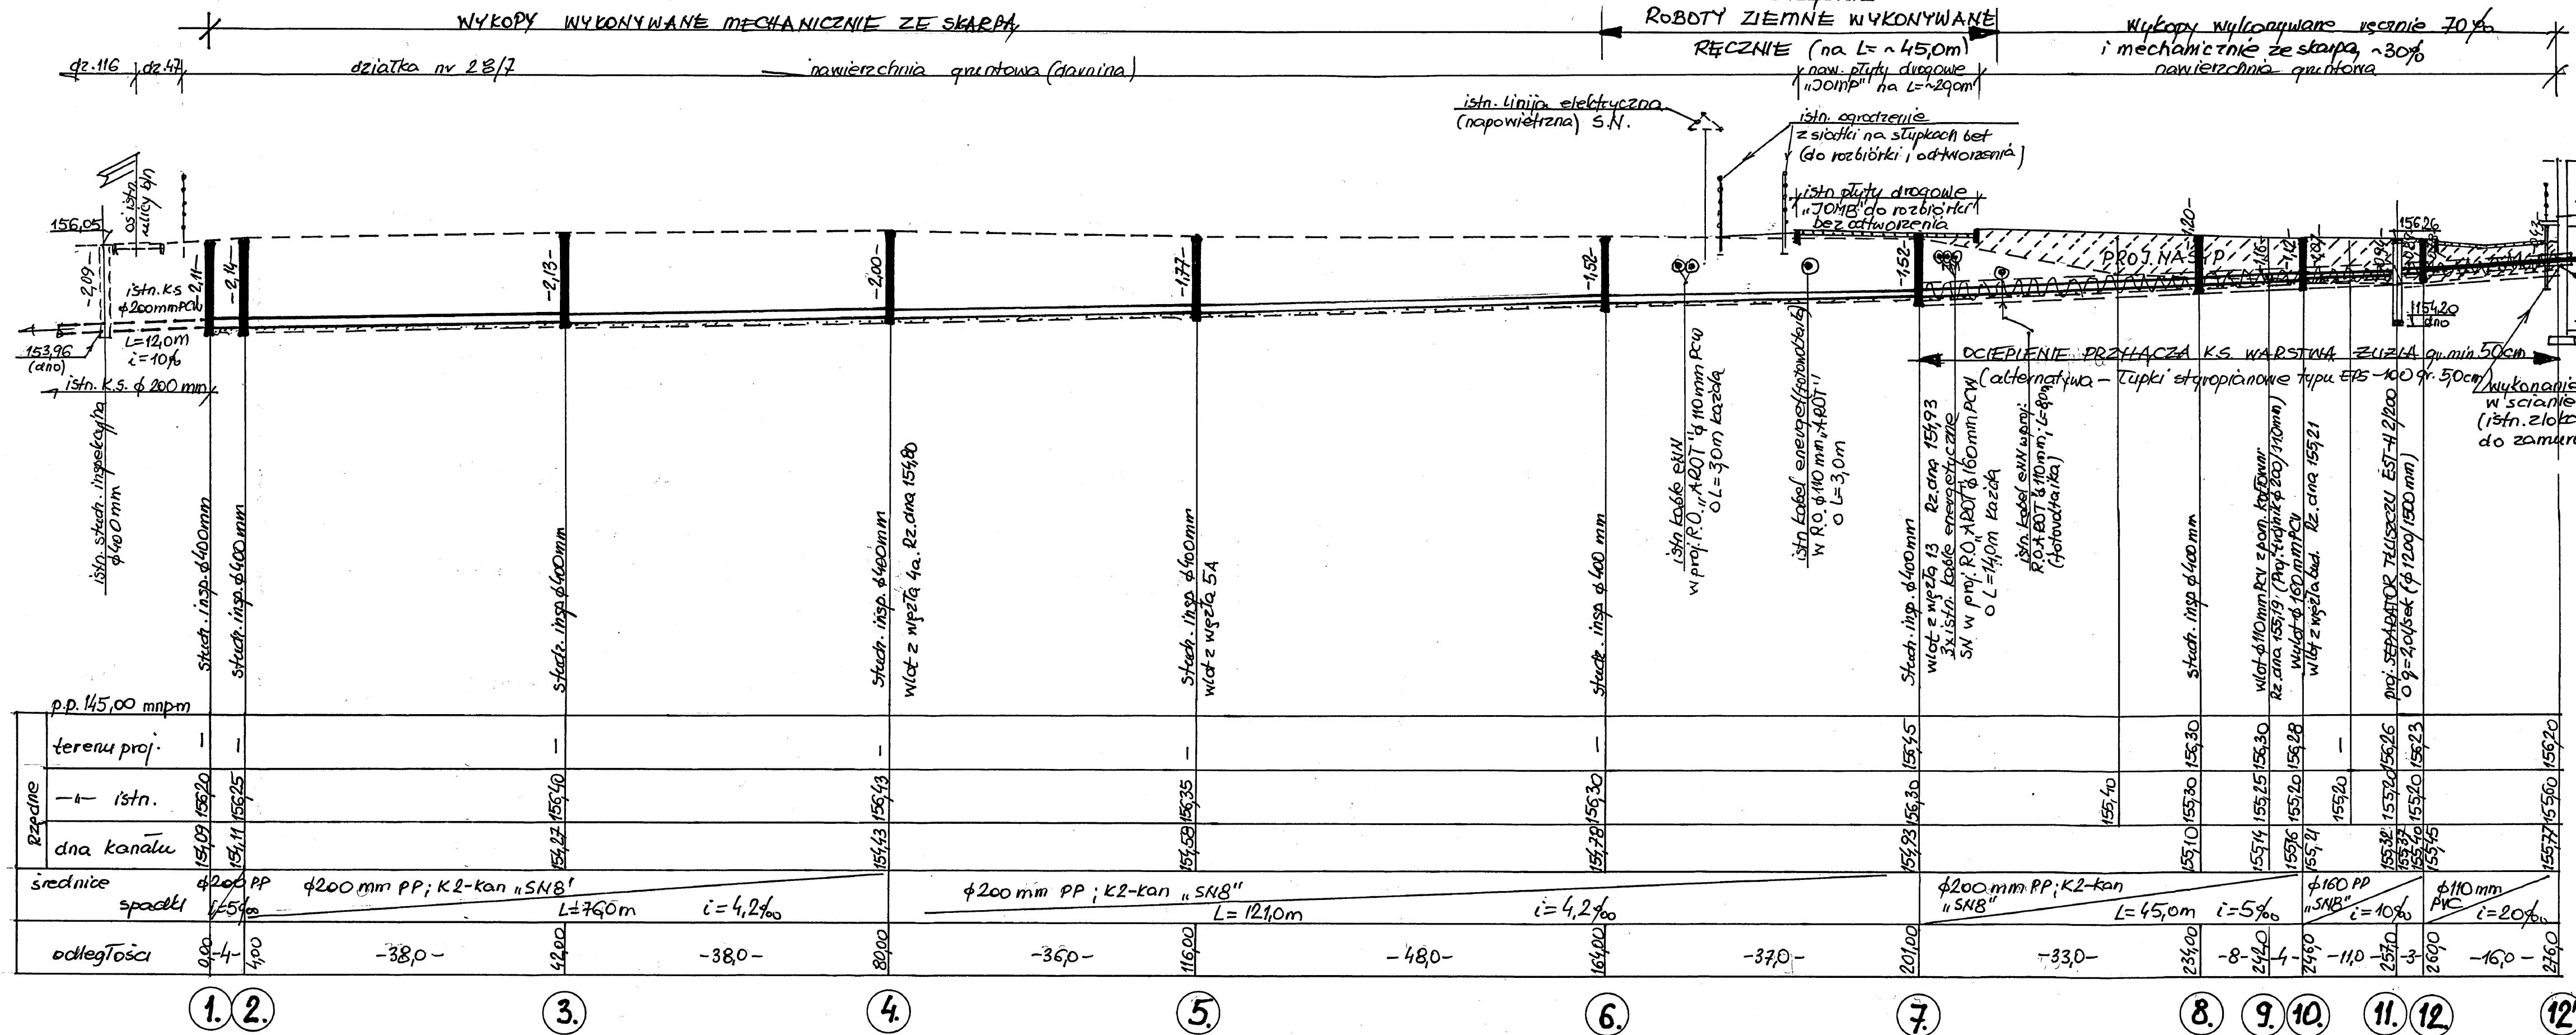

UWAGA:
Alternatywą zastosowania warstwy żużla są "tupki styropianowe twarde" gr. min. 5cm (owinięcie 2 x folia).

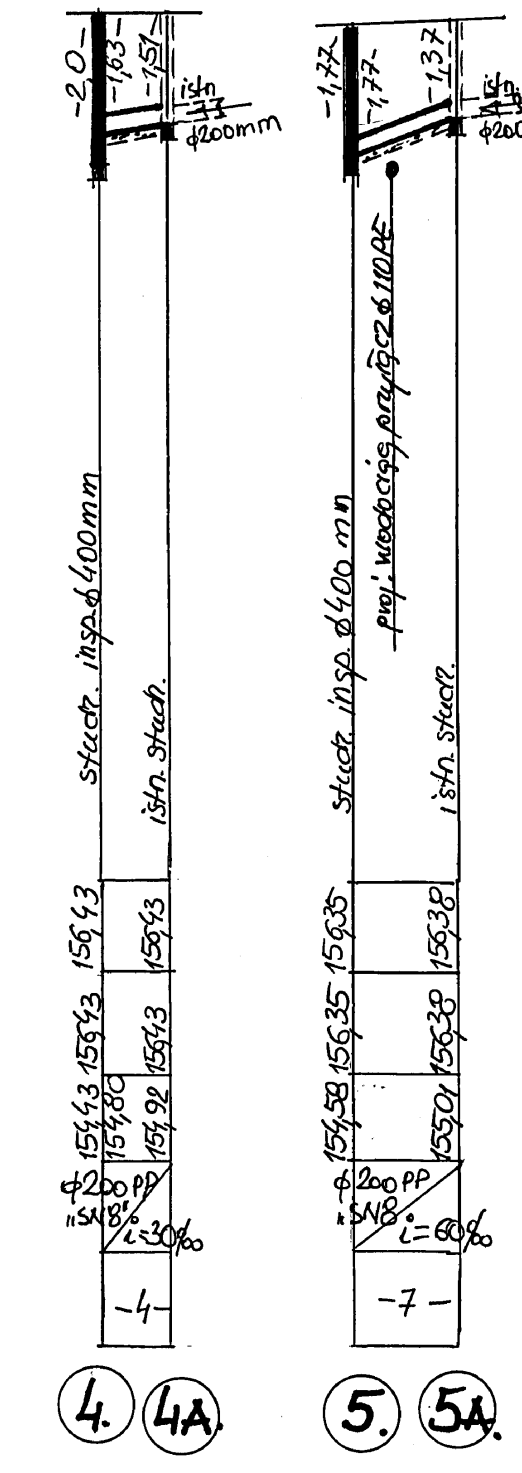

| | |
|----------------------------|---|
| BIURO PROJEKTOWE | Biuro Usług "KONSUL_BUD" Skalska A. Wisła 102, tel. 085 711 71 08 |
| NAZWA I ADRES OBIEKTU BUD. | PROJEKT BUDOWLANO-WYKONAWCZY BUDOWY PRZYŁĄCZA WODOCIEGOWNEGO, PRZYŁĄCZA KAN. SANITARNEJ, PRZYŁĄCZA GAZOWEGO DO WYKONANIA PRZY UŻYCIU SYSTEMU ZESPÓŁU SKŁAD CENTRUM KANALIZACJA RÓŻNOCIEG W JAROSŁAWIE, ul. Bałucka 22 |
| PRZEDMIOT I SKALA RYSUNKU | PROFIL PODŁUŻNY PRZYŁĄCZA KANALIZACJI SANITARNEJ Skala: 1:100/500 RYS. K.1 |
| Data: listopad 2016 | ZESPÓŁ PROJEKTOWY |
| PROJEKTANT: | inż. Eugeniusz Łazewski |