


# SZCZEGÓŁ BLOKÓW OPOROWYCH

WYRYS Z KATALOGU BUDOWNICTWA KB 8-4.11./2/

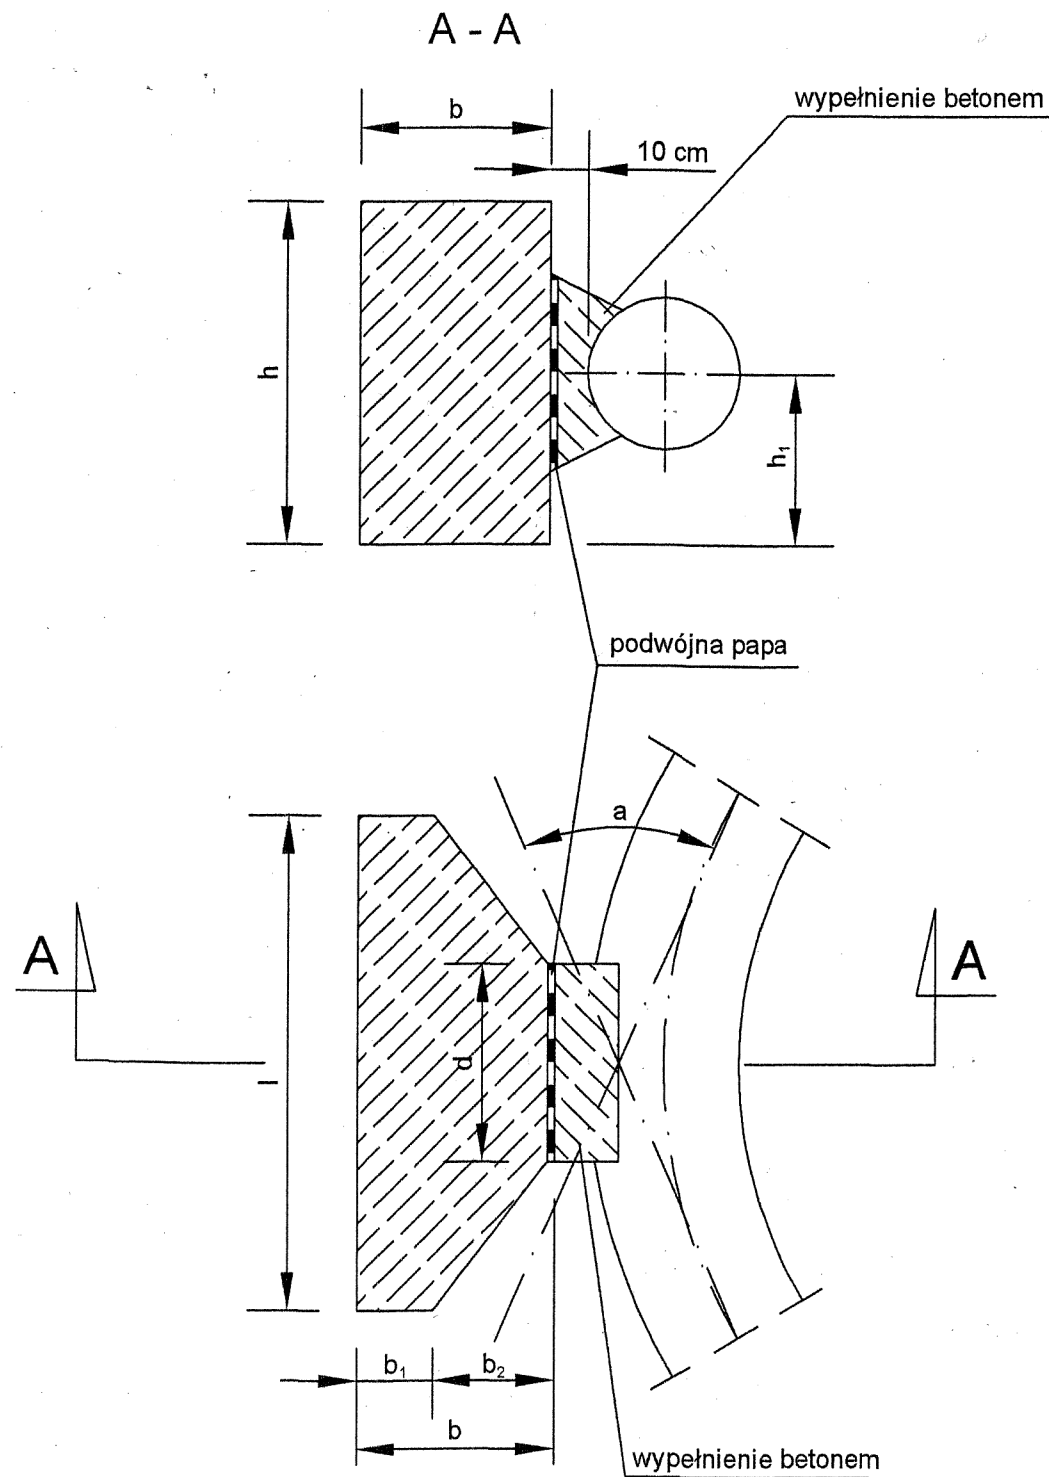

WYMIARY I OBJĘTOŚĆ BLOKÓW

Tabela 1

Numer typ bloku	Wymiary cm						Objętość m <sup>3</sup>
	h	l	b	b1	b2	h1	
1	50	75	30	15	15	23	0,095
2	55	80	30	15	15	26	0,113
3	60	90	35	15	20	28	0,161
4	65	100	35	15	20	30	0,182
5	75	110	40	20	20	35	0,260
6	80	120	45	20	25	37	0,340
7	85	130	50	20	30	38	0,420
8	90	135	50	20	30	40	0,470
9	95	145	55	20	35	42	0,570
10	105	160	60	20	40	46	0,810
11	110	165	60	20	40	48	0,990
12	120	180	65	20	45	52	1,000
13	130	195	70	20	50	55	1,230
14	140	210	70	20	55	58	1,520
15	145	215	80	20	60	60	1,690
16	160	235	85	20	65	65	2,120
17	165	245	90	20	70	65	2,400
18	175	265	95	20	75	69	2,870
19	180	270	95	20	75	71	3,000
20	195	295	105	20	88	74	5,850

BLOKI OPOROWE NA ZAŁAMANIACH TRASY  
ZASTOSOWANIE TYPÓW BLOKÓW

Tabela 2

Średnica rury [mm]	Kąt załamania a	Numer bloku			
		Grunt sypki		Grunt spoiisty	
		H <sub>1</sub> =1,5m	H <sub>1</sub> =1,75m	H <sub>1</sub> =1,5m	H <sub>1</sub> =1,75m
100					
150	45°	2	1	3	2
200	90°	5	4	6	5
250	45°	4	3	5	4
	90°	8	7	9	7
300	30°	4	3	5	4
	45°	6	8	8	6
	90°	10	9	12	11
400	22°30'	5	5	7	6
	30°	7	6	9	7
	45°	10	9	12	10
	90°	14	13	16	15
500	22°30'	9	7	10	9
	30°	10	9	12	11
	45°	13	12	15	14
	90°	18	17	20	19

WYMIARY "d" w cm

Tabela 3

D \ a	100	150	200	250	300	400	500
22°30'	20	30	40	20	30		
30°	30	40	20	60	60		
45°	90	30	40	60	60		
90°	90	20	20	30	40		

BLOKI OPOROWE PRZY TRÓJNIKACH I KORKACH  
ZASTOSOWANIE TYPÓW BLOKÓW

Tabela 4

Średnica rury [mm]	Numer bloku			
	Grunt sypki		Grunt spoiisty	
	H <sub>1</sub> =1,5m	H <sub>1</sub> =1,75m	H <sub>1</sub> =1,5m	H <sub>1</sub> =1,75m
100, 150, 200	3	2	4	4
250	5	5	7	6
300	8	7	10	9
400	12	11	14	13
500	16	14	17	16

WYMIAR "d"

Tabela 5

Średnica rury	200	250	300	400	500
d [cm]	30	40	40	50	60

Przy trójkach decyduje średnica odgałęzienia

Charakterystyka techniczna

Bloki wykonuje się z betonu B-10

Wymiary bloków podano w tabeli 1

Zabezpieczenie antykorozyjne w zależności

od potrzeby zgodnie z PN-61/B-06253

Cement portlandzki "25"

BIURO PROJEKTOWE	Biuro Usług "KONSUL-BUD" Sokółka ul. Witosa 102 tel. 0-85 711 71 08	
NAZWA I ADRES OBIEKTU BUD.	PROJEKT BUDOWLANO-WYKONAWCZY BUDOWY: PRZYŁĄCZA WODOCIĄGOWEGO, PRZYŁĄCZA KAN. SANITARNEJ, PRZYŁĄCZA GAZOWEGO do budynku socjalno dydaktycznego Zespołu Szkół Centrum Kształcenia Rolniczego w Janowie 16-130 Janów, ul. Białostocka 22	
PRZEDMIOT I SKALA RYSUNKU	SZCZEGÓŁ BLOKÓW OPOROWYCH	Skala: <b>RYS. W.8</b>
Data:	listopad 2016	ZESPÓŁ PROJEKTOWY
PROJEKTANT:	inż. Eugeniusz Łazewski <small>Upor. proj. i kier. bud. i robót w sieci; inst. in. z. w. zakł. sieci i inst. gazowych oraz kim.-sewer. BI/150/89 Inst.-inż. w zakł. sieci i inst. sanitarnych BI/3176 Nr. PDL/IS/1801/01 w P.O.11.B.</small>	
		Podpis: